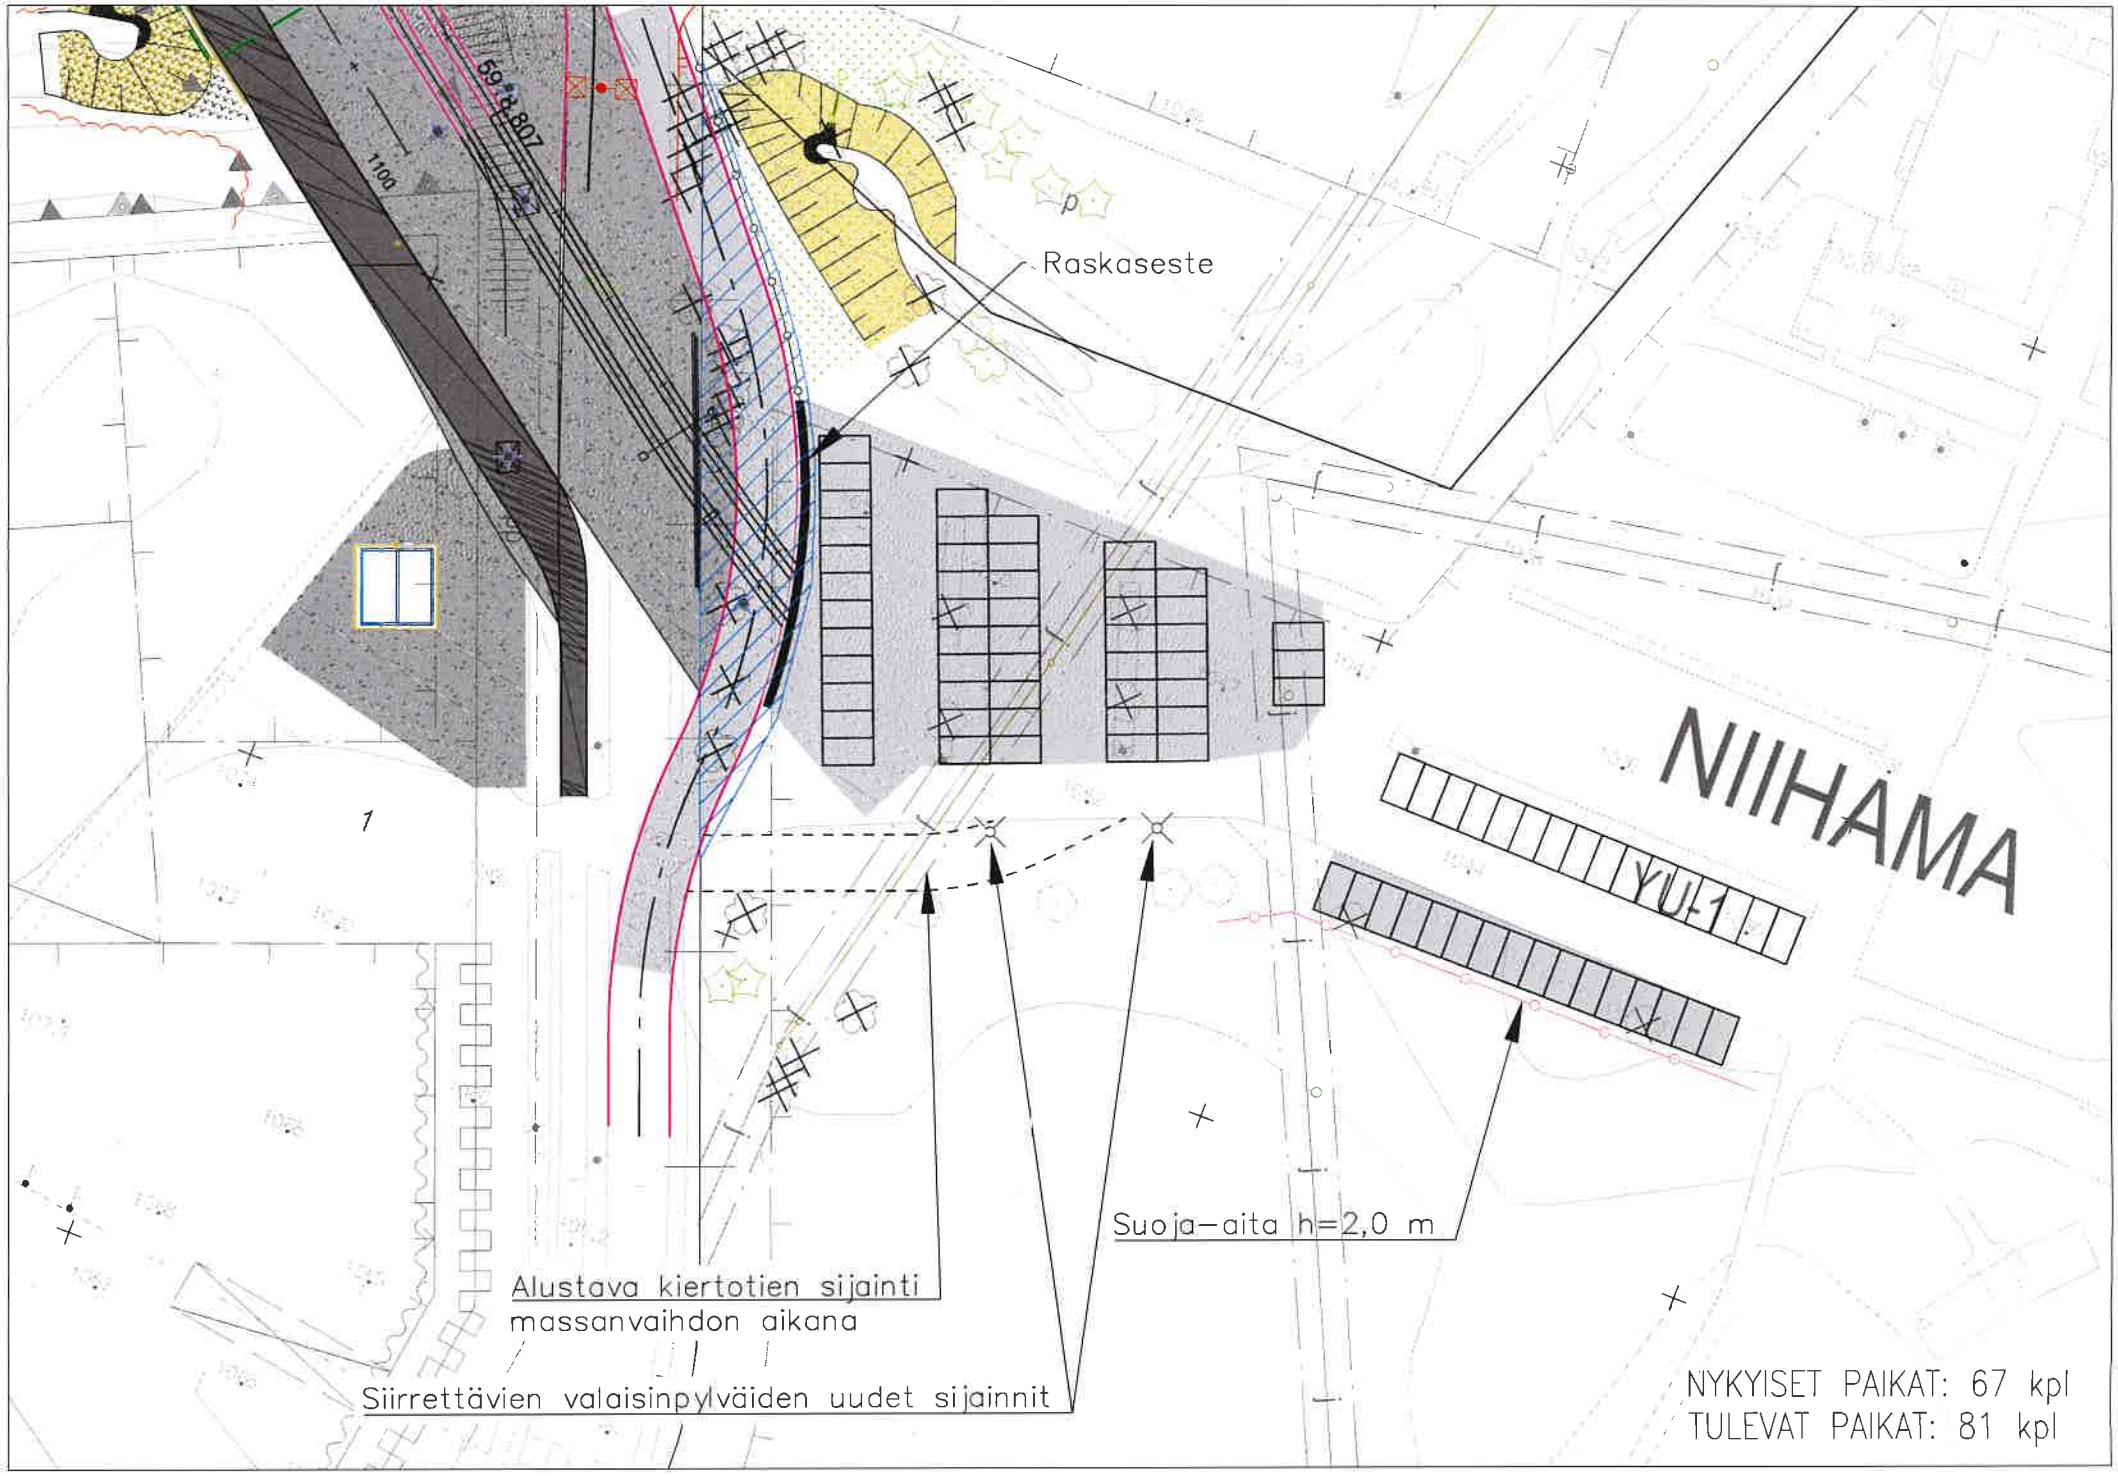
Raskaseste
NIIHAMA
YU-1
Suoja–aita h=2,0 m
Alustava kiertotien sijainti
massanvaihdon aikana
Siirrettävien valaisinpylväiden uudet sijainnit
NYKYISET PAIKAT: 67 kpl
TULEVAT PAIKAT: 81 kpl